

U-BOX-3AS


ステンレス 1.2t

アクリル表示板

ピラミッドマット

標準色：アイボリー

※当製品にはブラケットは、ありません。

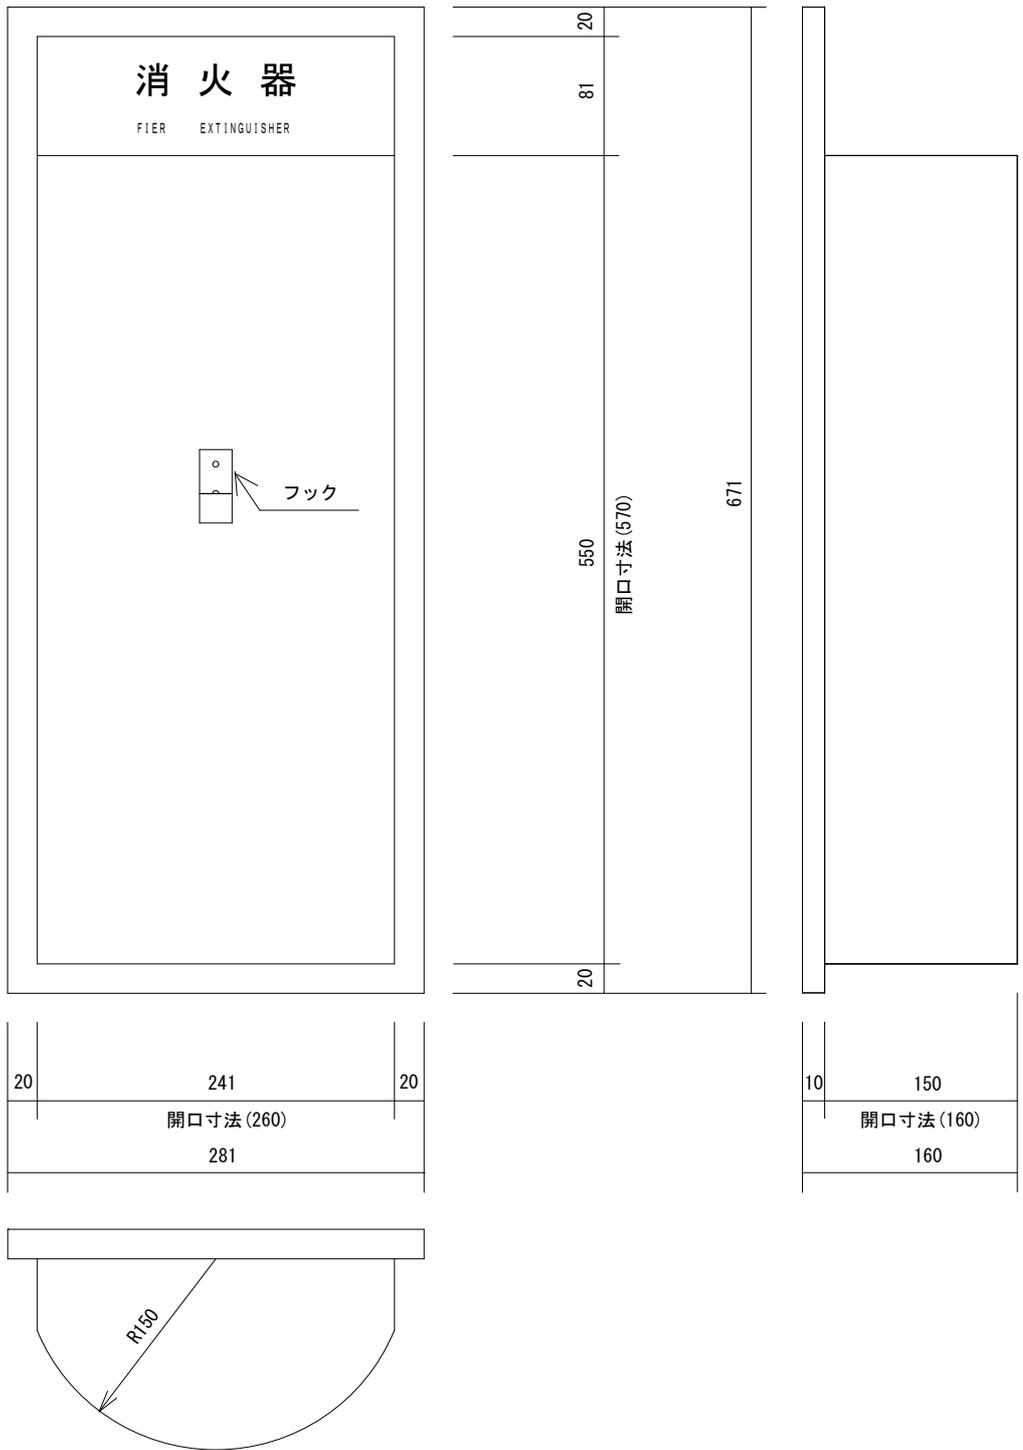

上田消防建設株式会社