

# U-BOX-3BS

ステンレス 1.2t

アクリル表示板


開閉扉付アクリル板

J番マグネットキャッチ

ピラミッドマット

標準色：アイボリー

※当製品にはブラケットは、ありません。

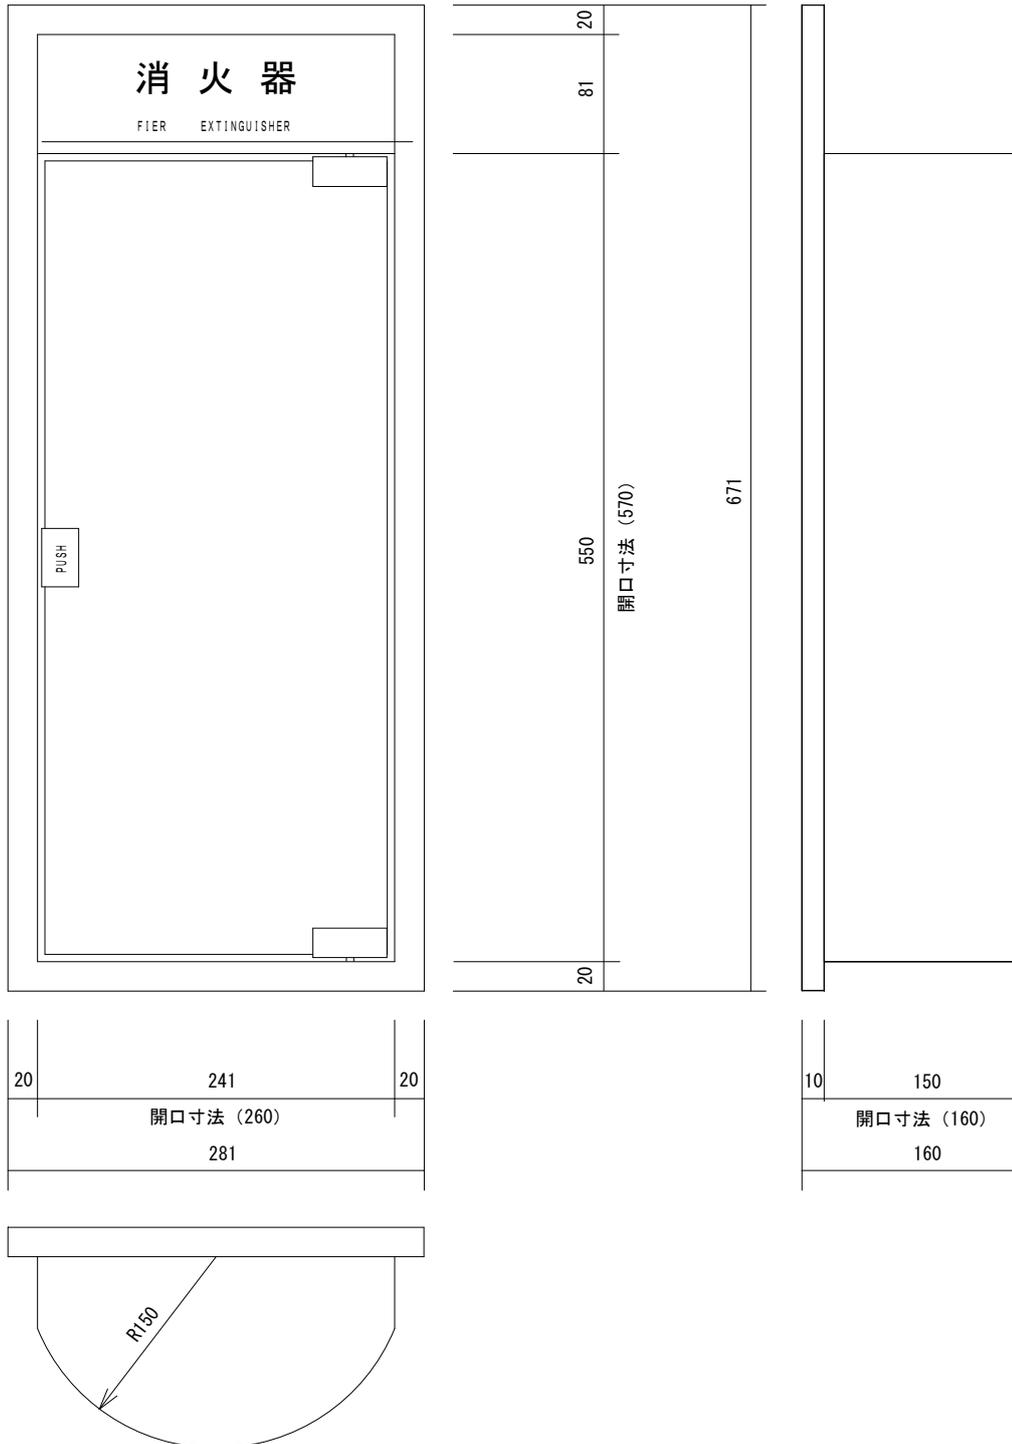

上田消防建設株式会社